


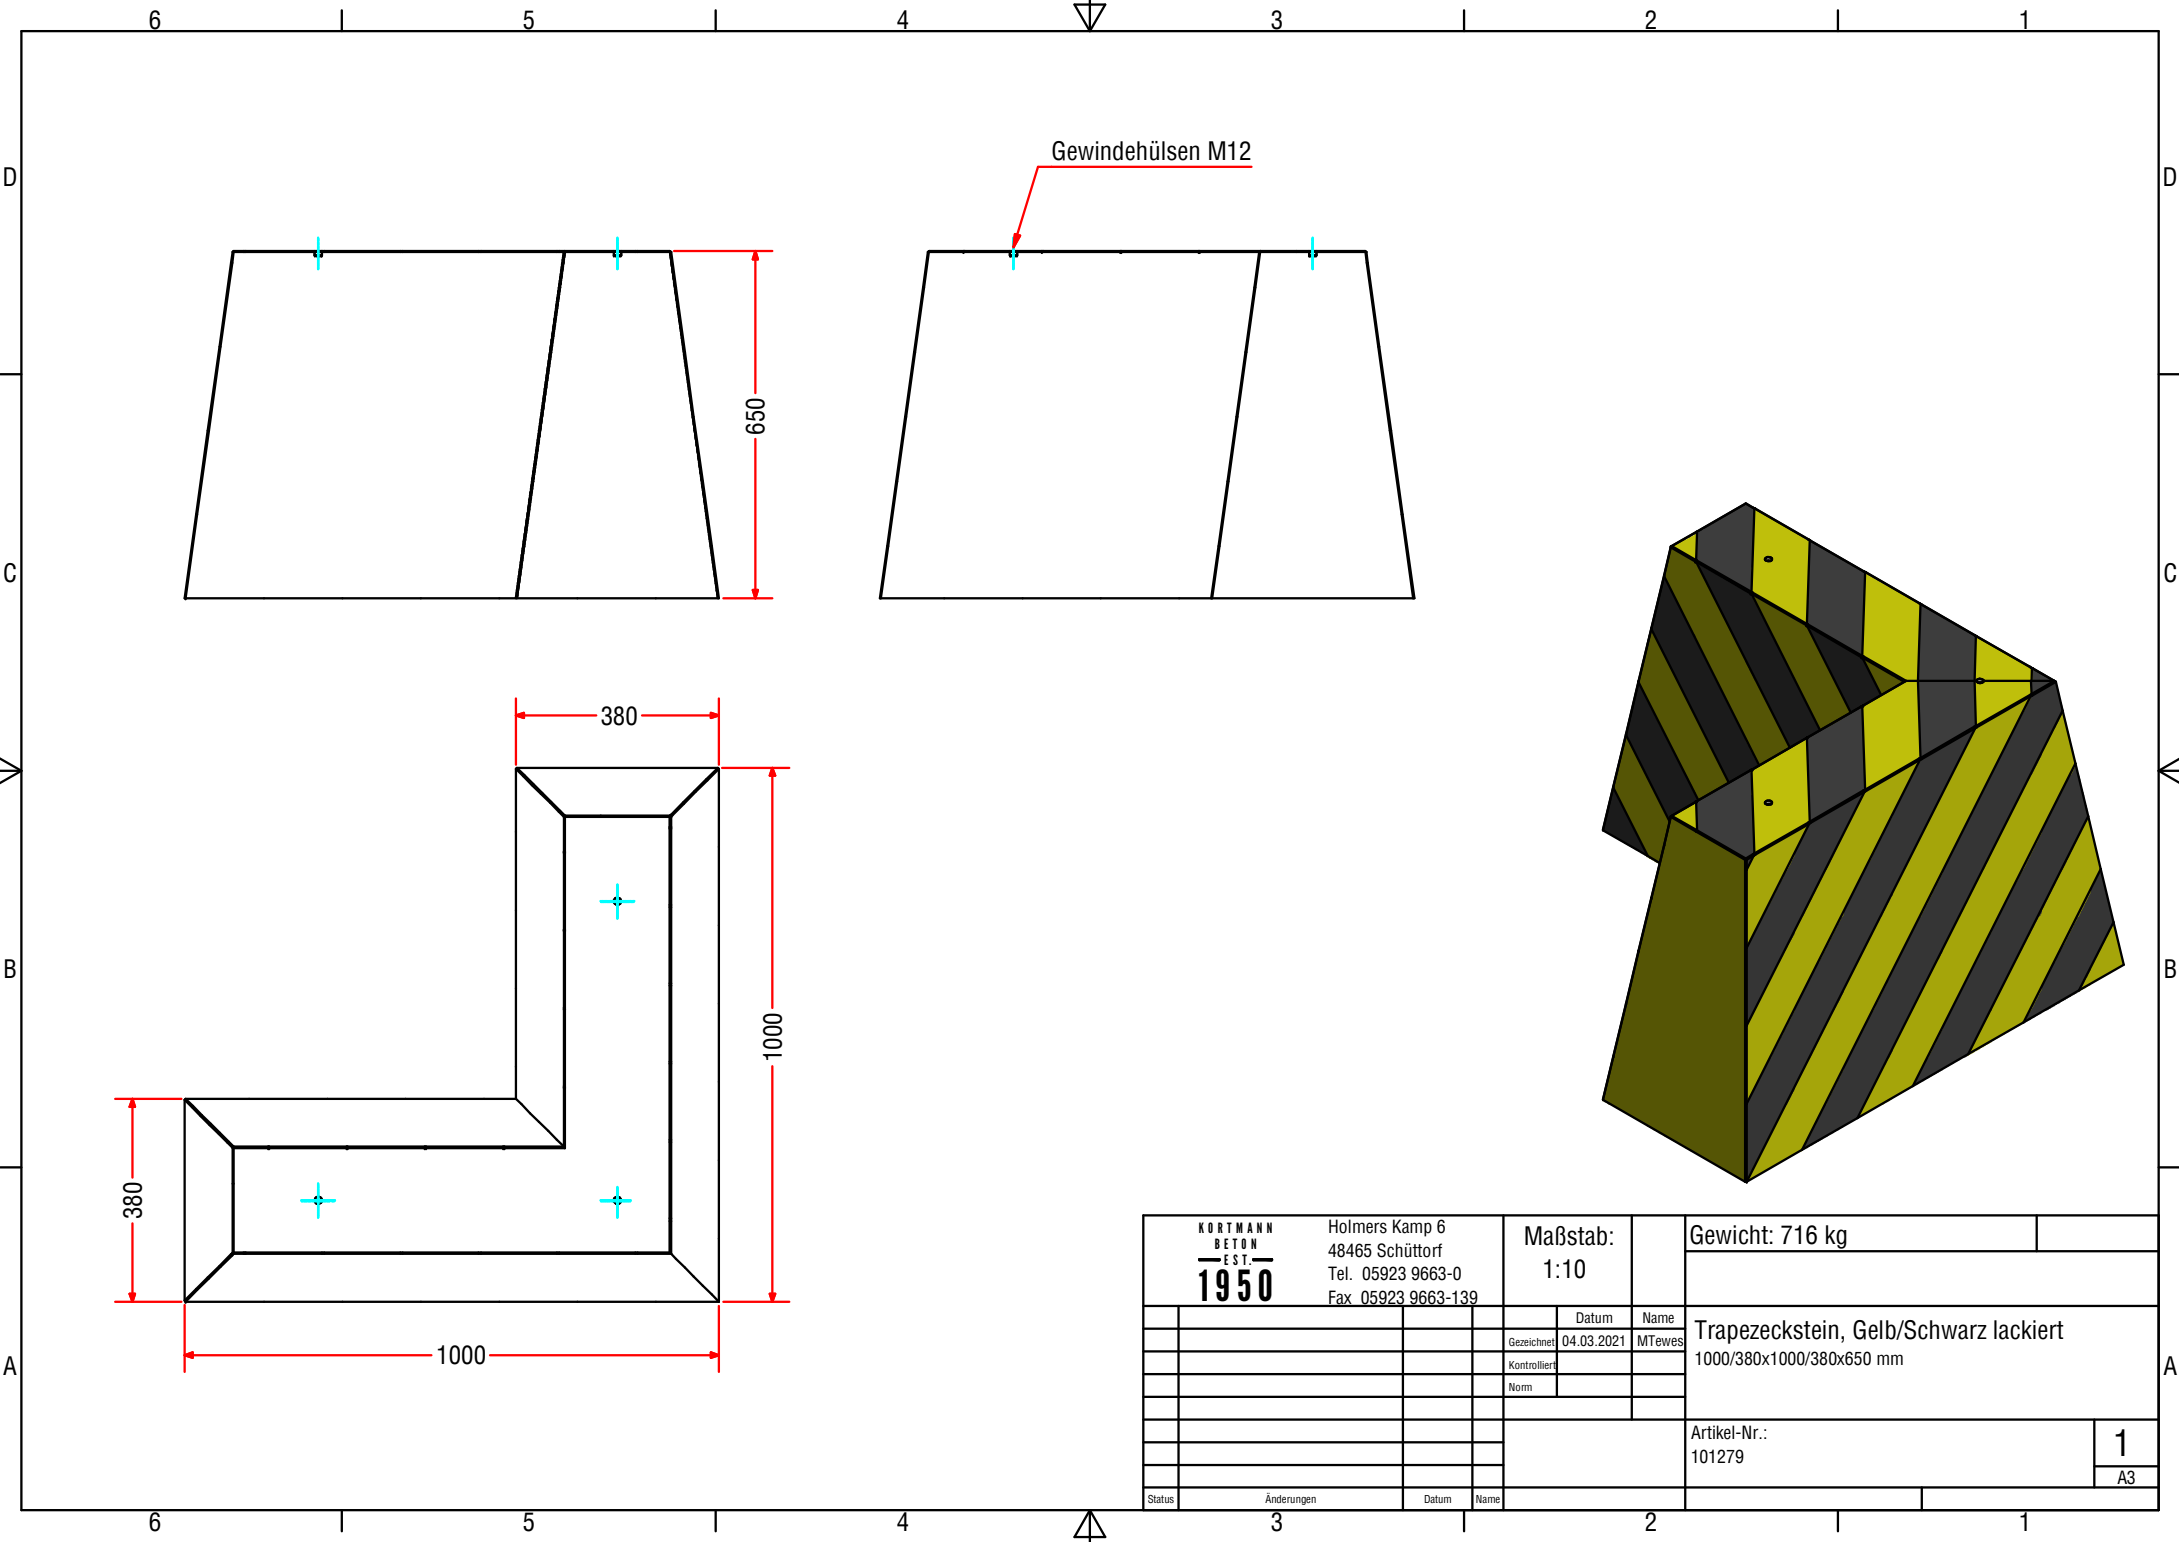

KORTMANN BETON EST. 1950	Holmers Kamp 6 48465 Schüttorf Tel. 05923 9663-0 Fax 05923 9663-139	Maßstab: 1:10	Gewicht: 716 kg	
			Trapezeckstein, Gelb/Schwarz lackiert 1000/380x1000/380x650 mm	
			Artikel-Nr.: 101279	
			1	
			A3	
Status	Änderungen	Datum	Name	