


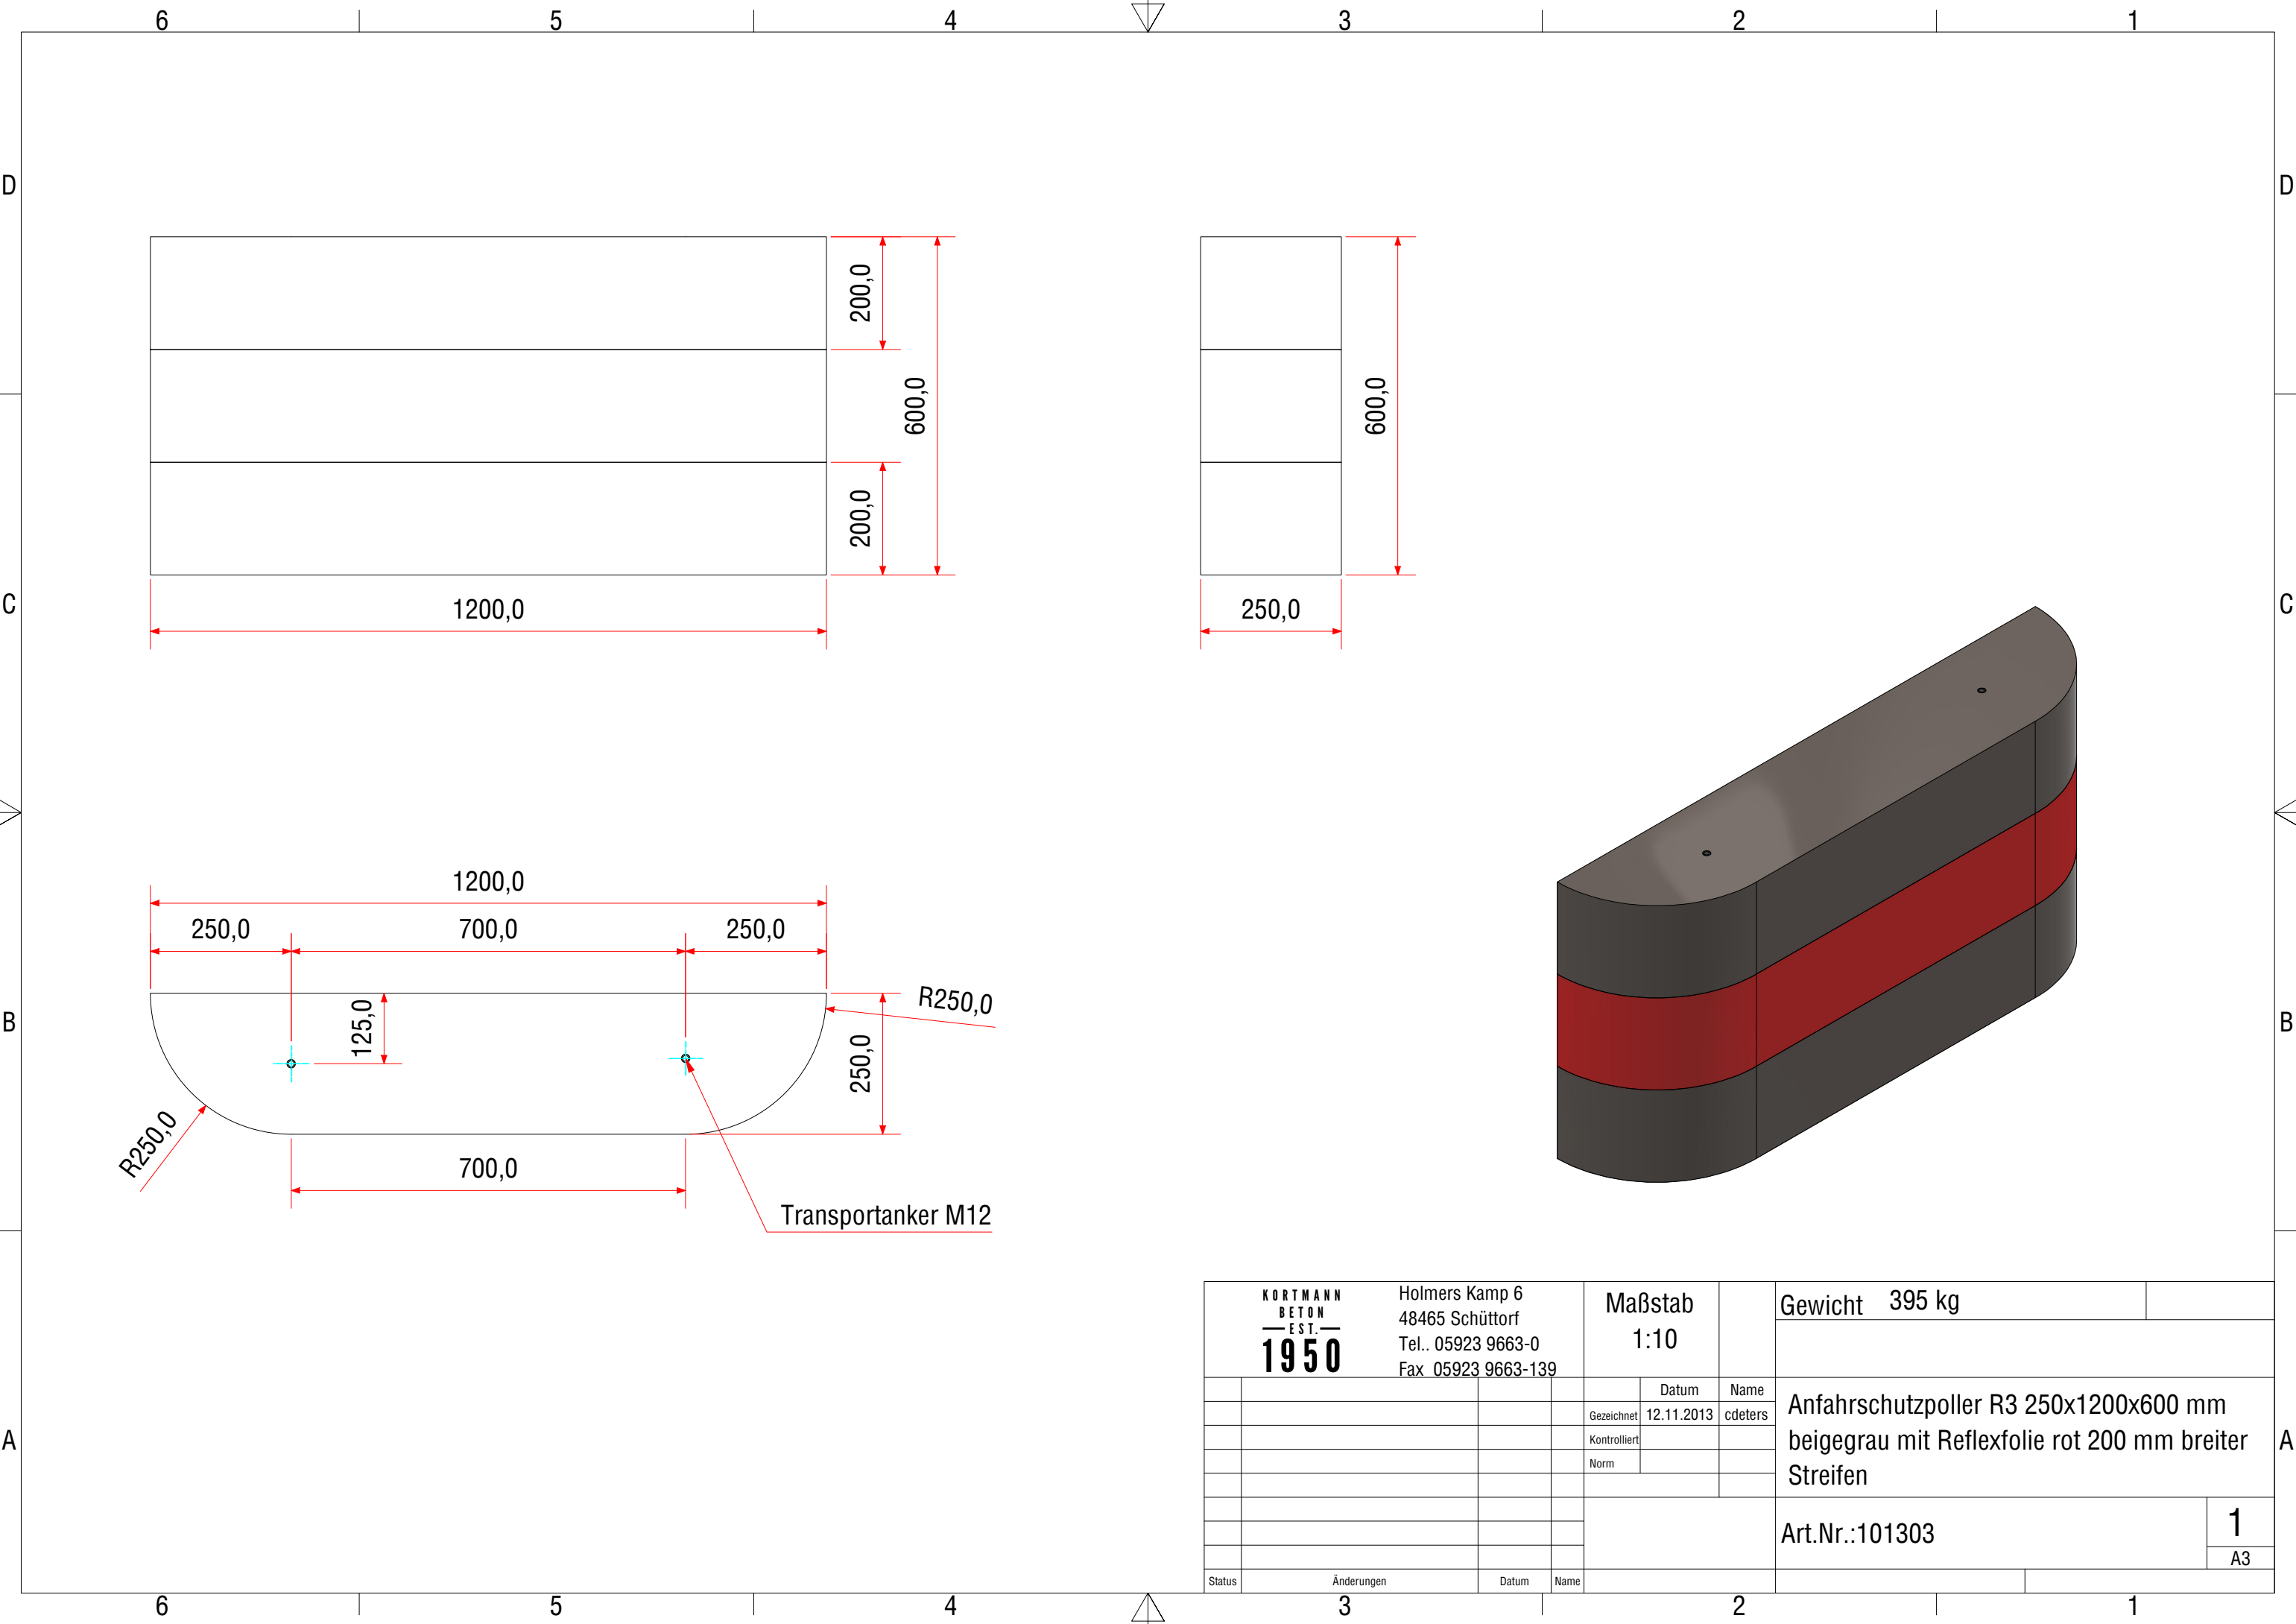

KORTMANN BETON EST. 1950 Holmers Kamp 6 48465 Schüttorf Tel.. 05923 9663-0 Fax 05923 9663-139		Maßstab 1:10		Gewicht 395 kg			
				Datum	Name	Anfahrsschutzpoller R3 250x1200x600 mm beigegrau mit Reflexfolie rot 200 mm breiter Streifen	
				Gezeichnet	12.11.2013		
		Kontrolliert					
		Norm					