

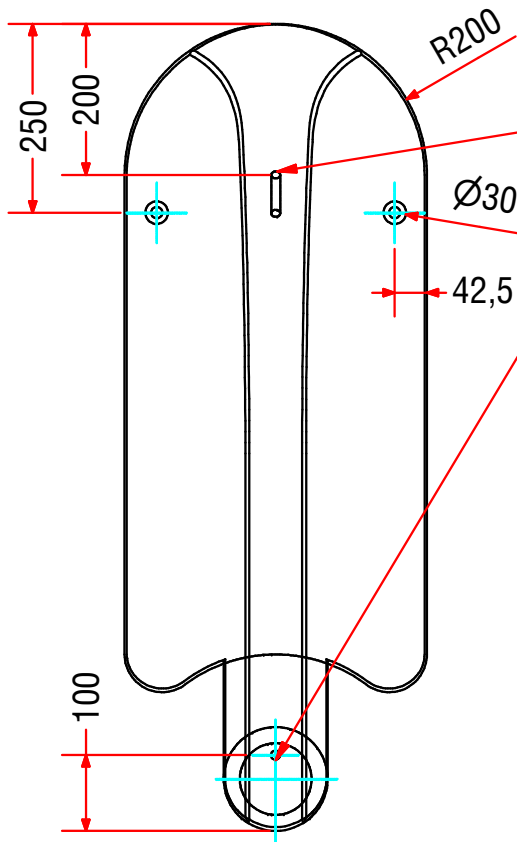
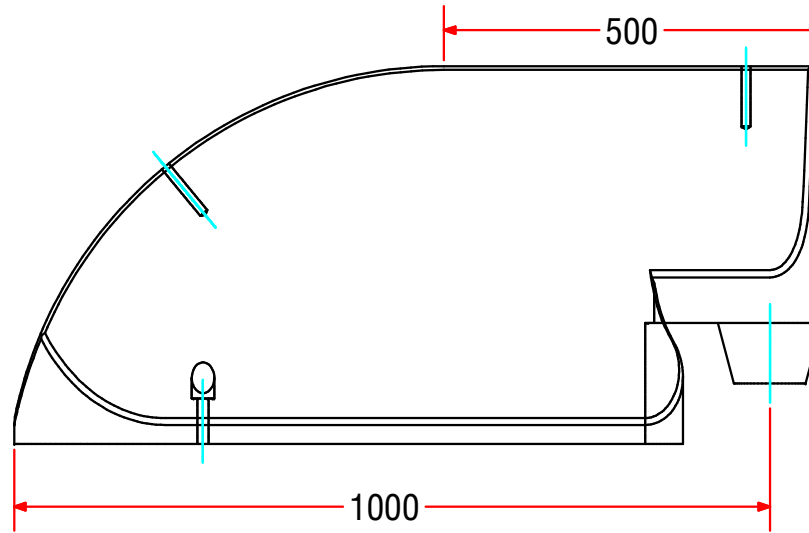


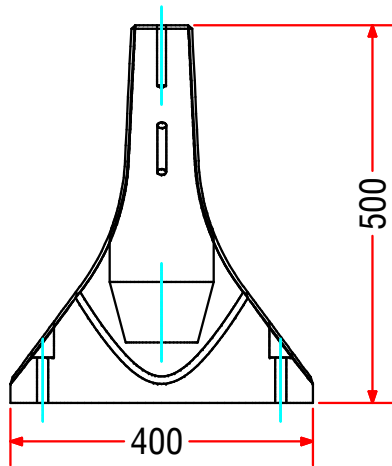

2x Gewindehülse M12
VA ohne Nagelplatte
mit Unterlegscheibe Ø13 mm

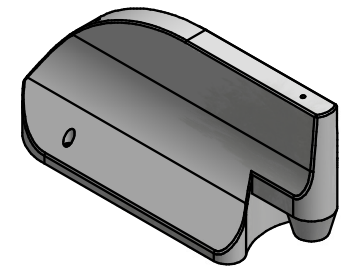

KORTMANN BETON EST. 1950		Holmers Kamp 6 48465 Schüttorf Tel. 05923 9663-0 Fax 05923 9663-139		Maßstab: 1:10				Gewicht: 184 kg			
					Datum	Name	Leitelement Endstein, Weiß 1000x400x500 mm				
				Gezeichnet	01.03.2021	MTewes					
				Kontrolliert							
				Norm							
							Artikel-Nr.:				1
							102597				
											A4
Status	Änderungen		Datum	Name							

1

A4