


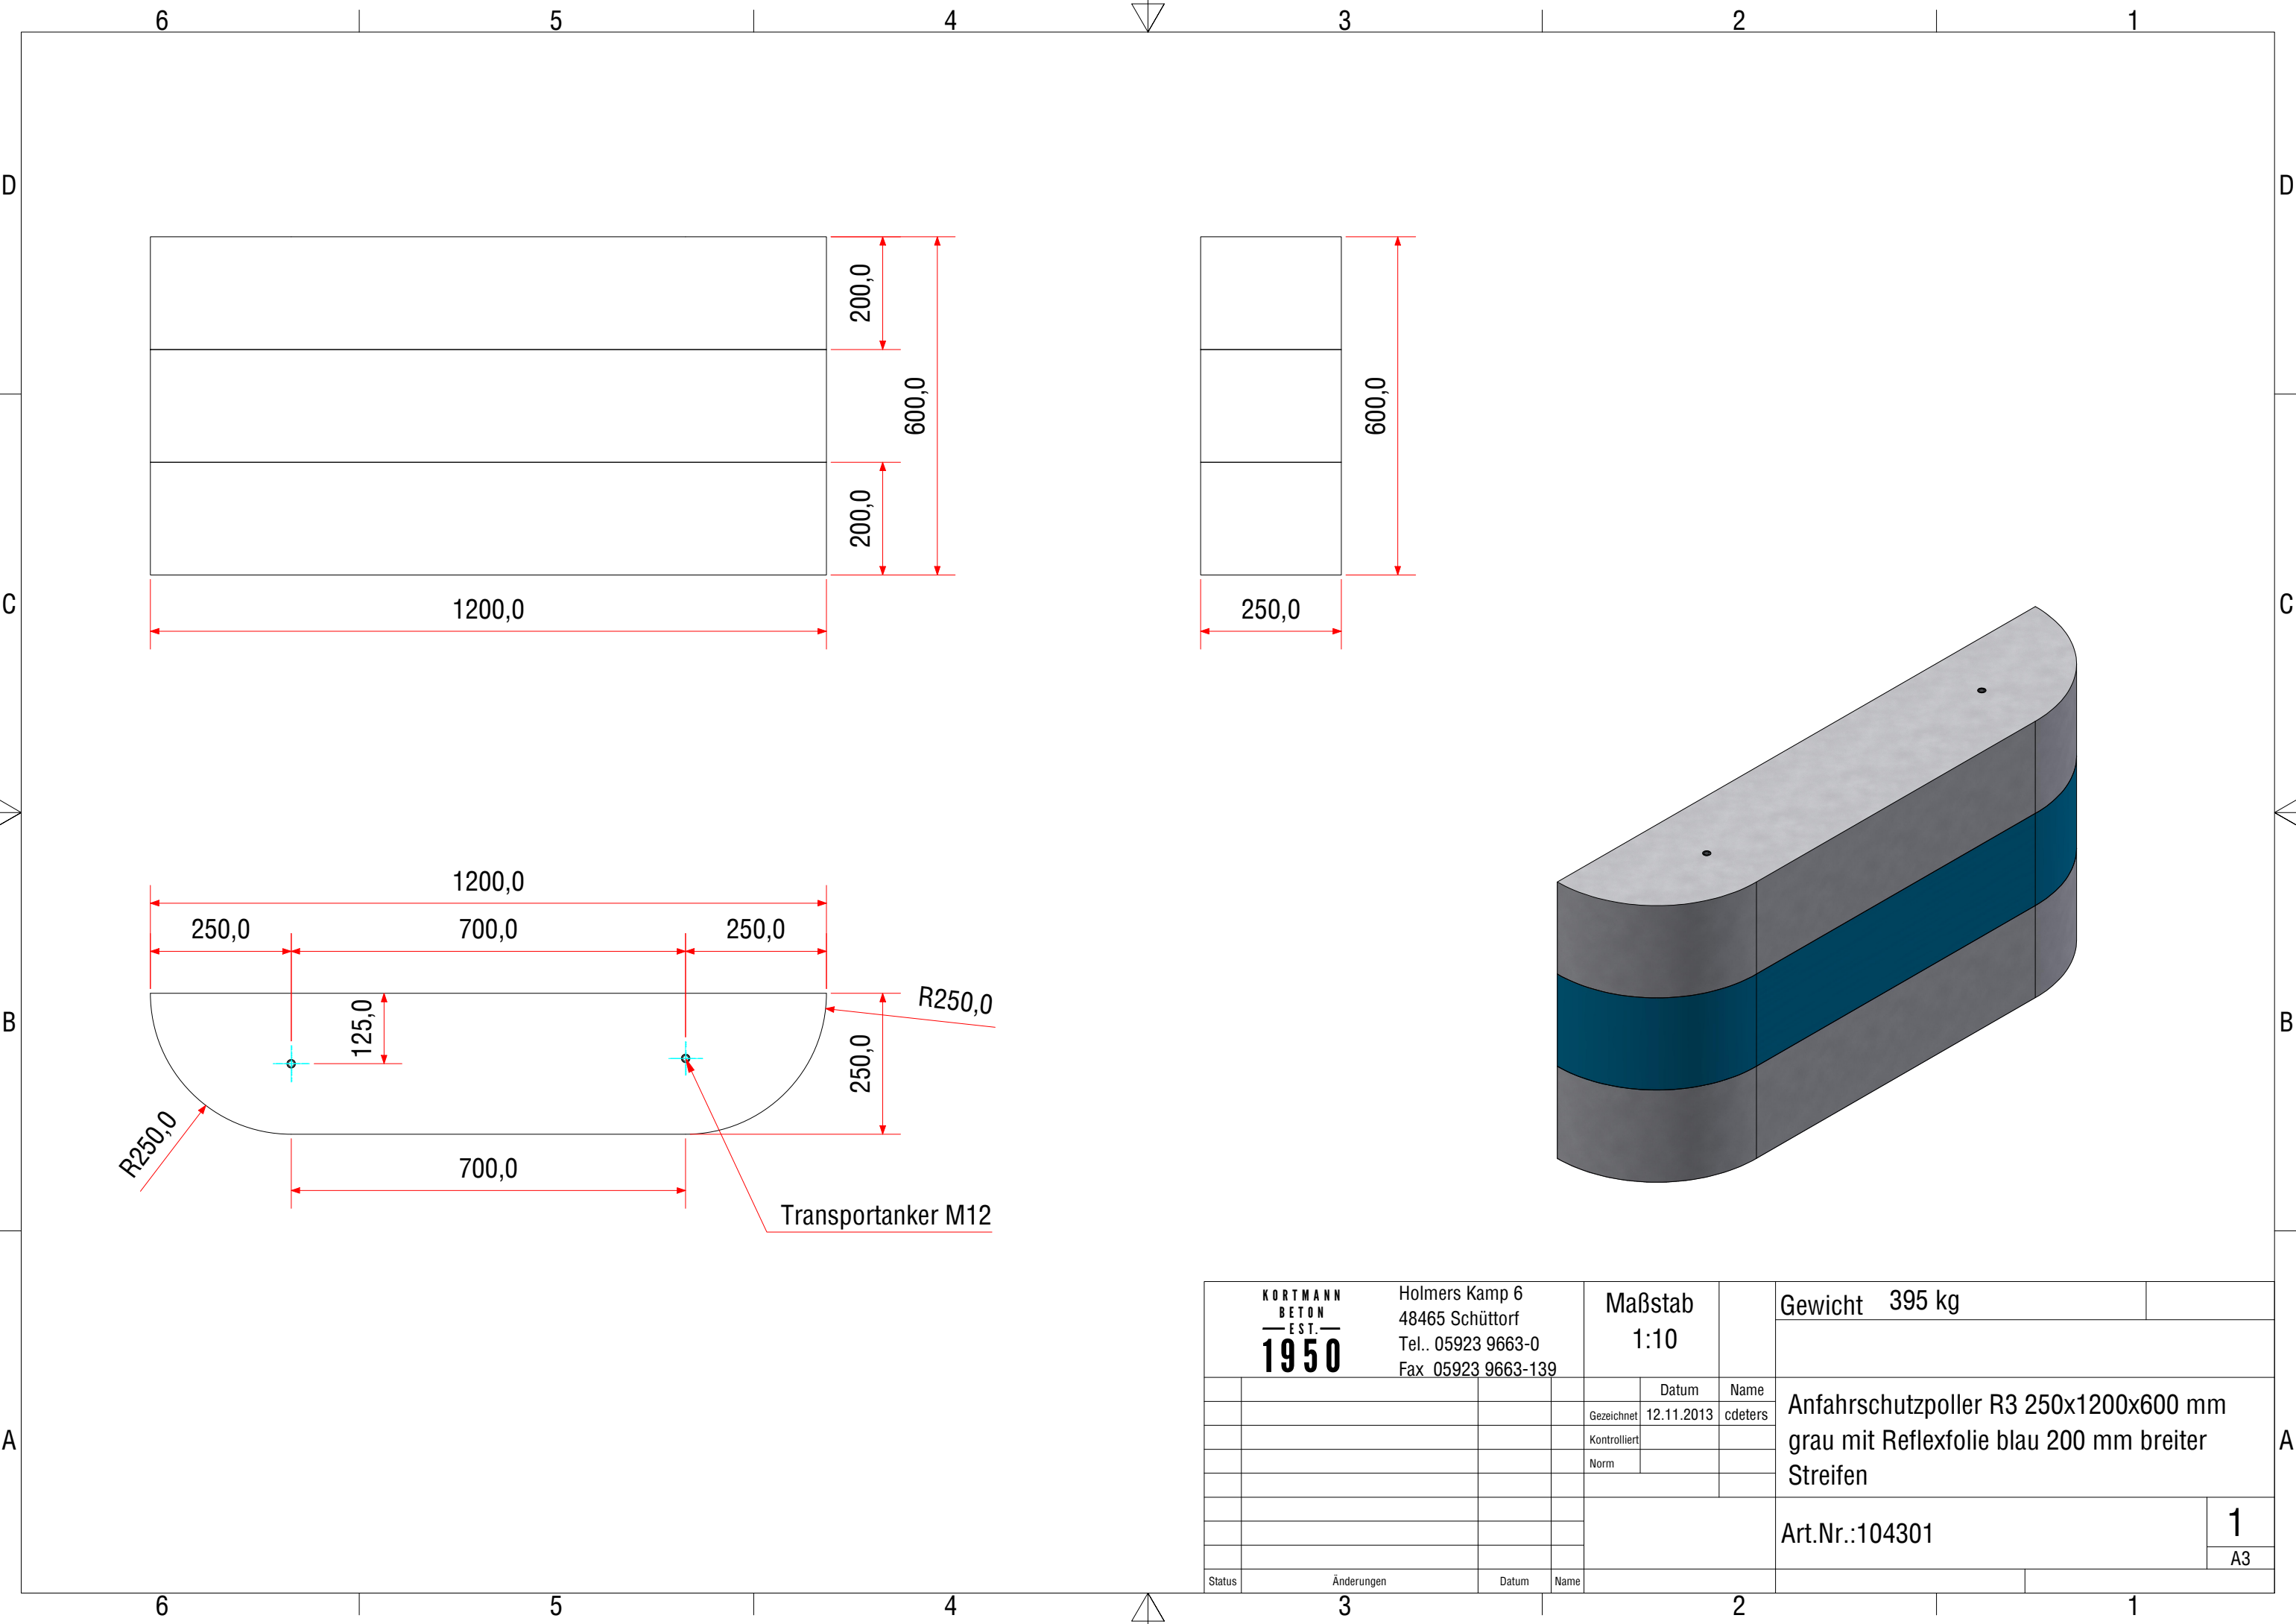

KORTMANN BETON EST. 1950 Holmers Kamp 6 48465 Schüttorf Tel.. 05923 9663-0 Fax 05923 9663-139	Maßstab 1:10	Gewicht 395 kg	
		Anfahrsschuttpoller R3 250x1200x600 mm grau mit Reflexfolie blau 200 mm breiter Streifen	
	Datum	Name	Art.Nr.:104301
Gezeichnet	12.11.2013	cdeters	
Kontrolliert			
Norm			
			1
Status	Änderungen	Datum	Name